


基準点網図  
S=1:1500

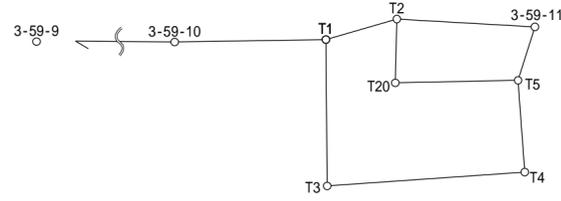


既知点、新設点の名称及び座標値

点名	標識	X座標	Y座標
3-59-9	3級基準点(金属標)	-141420.477	-39333.095
3-59-10	3級基準点(金属標)	-141421.649	-39209.973
3-59-11	3級基準点(金属標)	-141417.110	-39101.833
T1	新設点(金属標)	-141420.903	-39164.569
T2	新設点(金属標)	-141414.769	-39143.279
T3	新設点(金属標)	-141464.814	-39164.213
T4	新設点(金属標)	-141460.669	-39104.898
T5	新設点(金属標)	-141433.136	-39106.884
T20	新設点(金属標)	-141433.882	-39143.738

世界測地系 第 系 縮尺係数 0.999919

境界確定図 S=1:250

所在：守口市寺方元町四丁目13番2

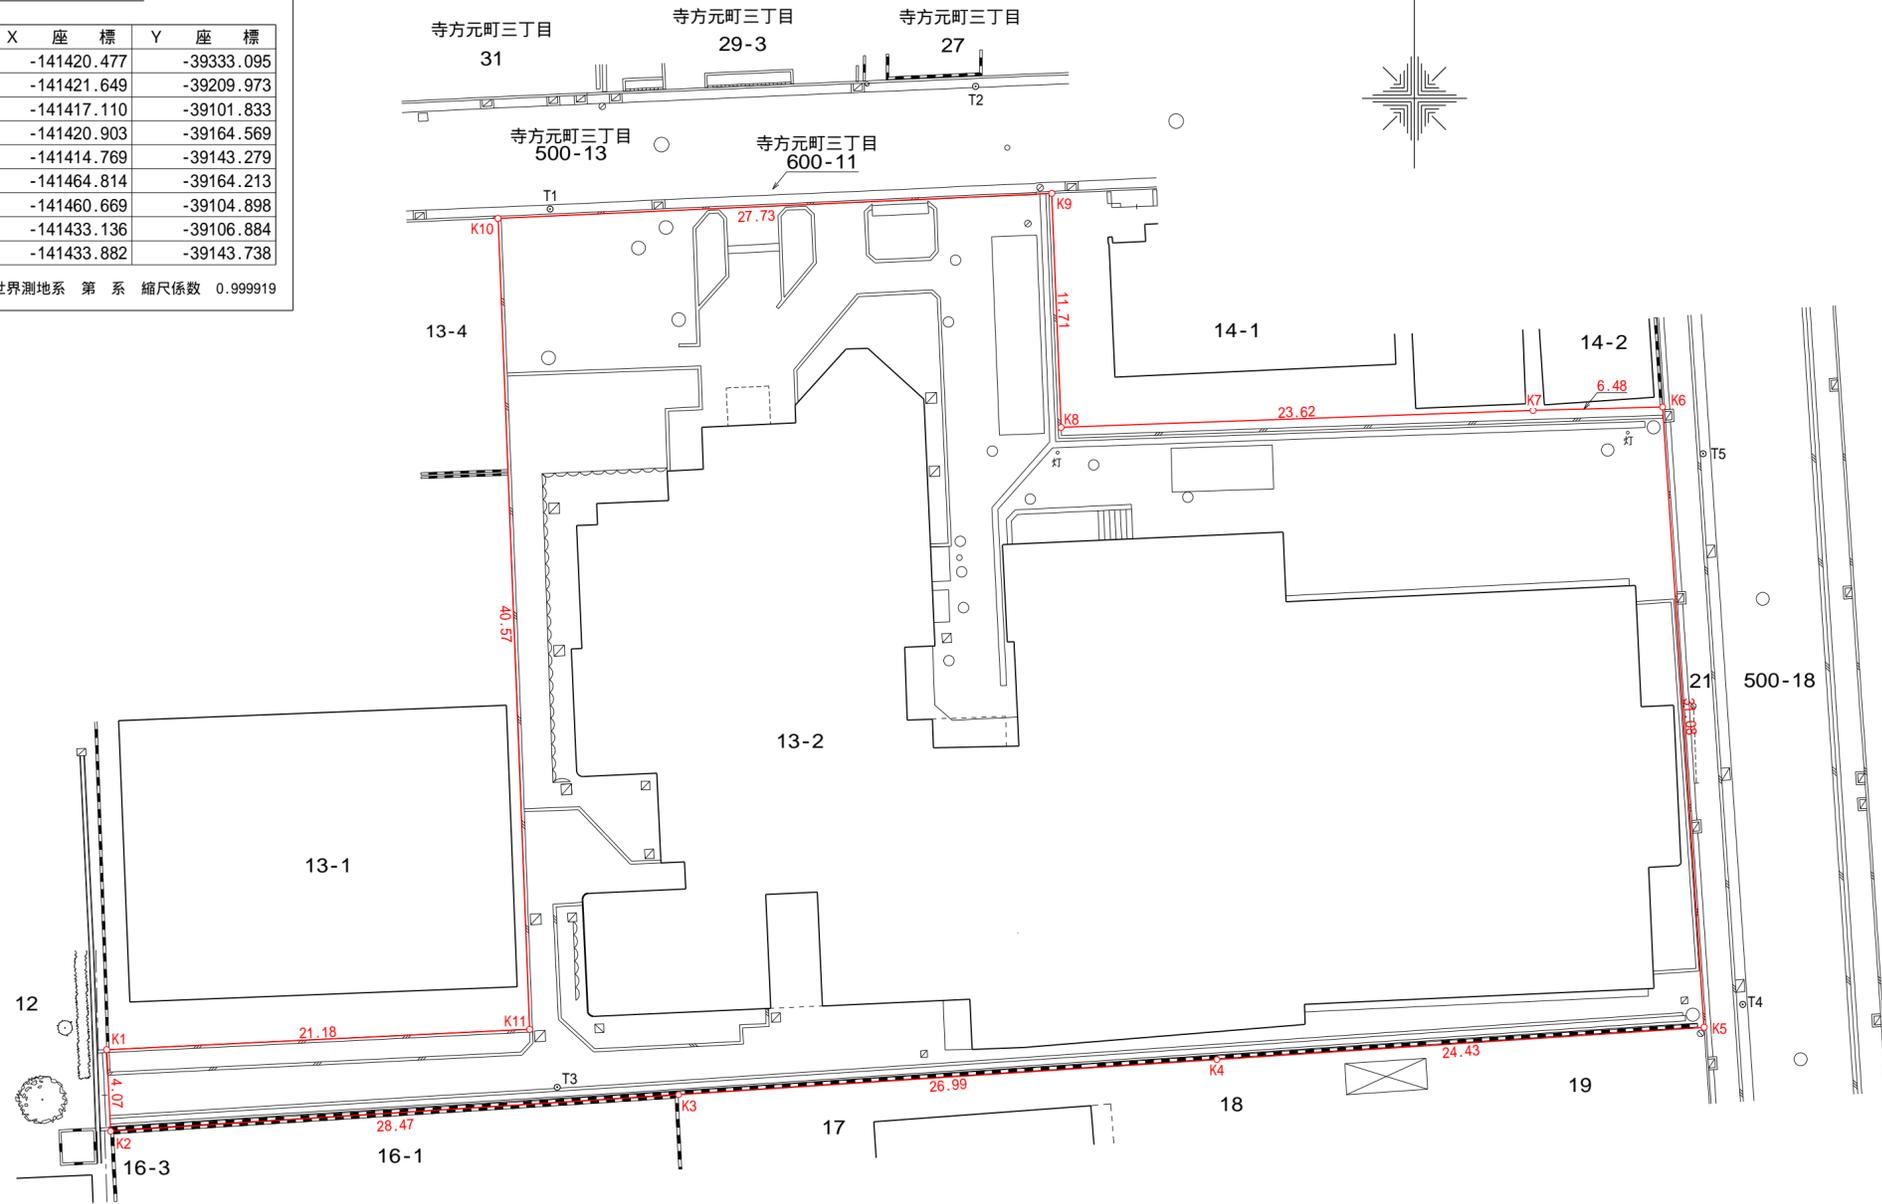

境界点座標一覧表

点名	標識	X座標	Y座標
K1	新設金属標	-141462.937	-39186.753
K2	既設コンクリート杭	-141467.007	-39186.557
K3	既設金属標	-141465.183	-39158.145
K4	既設コンクリート杭	-141463.427	-39131.209
K5	新設金属標	-141461.816	-39106.830
K6	新設金属標	-141430.798	-39108.910
K7	既設コンクリート杭	-141430.974	-39115.392
K8	新設金属標	-141431.821	-39139.002
K9	新設金属標	-141420.118	-39139.470
K10	新設金属標	-141421.372	-39167.174
K11	新設金属標	-141461.917	-39165.588

図面の種類	境界確定図		
所在	守口市寺方元町四丁目13番2		
単位	メートル	測量年月日	令和元年12月19日
縮尺	1:250	作成年月日	令和2年3月19日
〒572-0001 大阪府寝屋川市成田東町32番2号			
谷川登記測量事務所 谷川典子			
登録番号 大阪 2638号 土地家屋調査士 電話番号 072-831-3999			